



ΕΦΗΜΕΡΙΣ ΤΗΣ ΚΥΒΕΡΝΗΣΕΩΣ

ΤΗΣ ΕΛΛΗΝΙΚΗΣ ΔΗΜΟΚΡΑΤΙΑΣ

ΤΕΥΧΟΣ ΤΕΤΑΡΤΟ **Αρ. Φύλλου 226**

26 Μαρτίου 2001

ΠΕΡΙΕΧΟΜΕΝΑ

ΑΠΟΦΑΣΕΙΣ

ΑΠΟΦΑΣΕΙΣ

Αριθ. 1015811/1774/0010 (1)

Αναγκαστική απαλλοτρίωση ακινήτου στον Κοπανό Νάουσας Νομού Ημαθίας για αρχαιολογικούς σκοπούς.

ΟΙ ΥΠΟΥΡΓΟΙ ΟΙΚΟΝΟΜΙΚΩΝ - ΠΟΛΙΤΙΣΜΟΥ

Έχοντας υπόψη:

1. Τις διατάξεις του Ν.Δ/τος 797/1971 «περί αναγκαστικών απαλλοτριώσεων» σε συνδυασμό με τις διατάξεις του Β.Δ/τος 139/1971 «περί της αρμοδιότητος των νομαρχών προς κήρυξιν αναγκαστικών τινων απαλλοτριώσεων».
2. Τις διατάξεις του άρθρου 1 νόμου ΒΡΞΖ/1893 «περί αναγκαστικής απαλλοτρίωσης ακινήτων προς συντήρησιν ή ανεύρεση αρχαιοτήτων».
3. Το από 24.12.1996 απόσπασμα πρακτικού από τη συνεδρίαση με αριθ. 37/12.11.1996 του Κεντρικού Αρχαιολογικού Συμβουλίου.
4. Την 1039386/441/0006Α/12.4.2000 (ΦΕΚ 571/21.4. 2000 τ.Β΄.) κοινή απόφαση του Πρωθυπουργού και του Υπουργού Οικονομικών, σχετικά με ανάθεση αρμοδιοτήτων στους Υφυπουργούς Οικονομικών, αποφασίζουμε:

Κηρύσσουμε την αναγκαστική απαλλοτρίωση ακινήτου, για λόγους δημόσιας ωφέλειας και ειδικότερα για την ανάδειξη, και προστασία του Μακεδονικού Τάφου των Ανθεμίων έκτασης συνολικού εμβαδού 1284,95 μ2 που βρίσκεται στον Κοπανό Νάουσας νομού Ημαθίας και εικονίζεται με κλίμακα 1:200 και με στοιχεία Α-Β-Γ-Δ-Ι-Θ-Η-Ζ-Ε-Α στο από Μάρτιος 1999 και με Α/Α2988 κτηματολογικό διάγραμμα - πίνακα, το οποίο έχουν συντάξει οι Θεόδωρος Καλαμπάκος και Αθηνά Σπίνου και έχει θεωρήσει η Προϊστάμενη Αποτυπώσεων και Συντηρήσεως Κτιρίων του ΤΑΠΑ Ιφιγένεια Γεωργακοπούλου Ντ' Αμίκο στις 26.4.1999

Στην έκταση που απαλλοτριώνεται προβάλλει δικαιώματα κυριότητας ο Δημήτριος Δημητρούσης.

Η απαλλοτρίωση κηρύσσεται υπέρ του Δημοσίου και με δαπάνη του Ταμείου Αρχαιολογικών Πόρων και Απαλλοτριώσεων.

Η απόφαση αυτή να δημοσιευθεί στην Εφημερίδα της Κυβερνήσεως.

Αθήνα, 5 Μαρτίου 2001

ΟΙ ΥΠΟΥΡΓΟΙ

ΥΦΥΠΟΥΡΓΟΣ ΟΙΚΟΝΟΜΙΚΩΝ
ΑΠΟΣΤΟΛΟΣ ΦΩΤΙΑΔΗΣ

ΠΟΛΙΤΙΣΜΟΥ
Ε. ΒΕΝΙΖΕΛΟΣ

Αριθ. 1015804/1791/0010 (2)

Αναγκαστική απαλλοτρίωση ακινήτου στον Λέντα Ηρακλείου Κρήτης για αρχαιολογικούς σκοπούς.

ΟΙ ΥΠΟΥΡΓΟΙ ΟΙΚΟΝΟΜΙΚΩΝ - ΠΟΛΙΤΙΣΜΟΥ

Έχοντας υπόψη:

1. Τις διατάξεις του Ν.Δ/τος 797/1971 «περί αναγκαστικών απαλλοτριώσεων» σε συνδυασμό με τις διατάξεις του Β.Δ/τος 139/1971 «περί της αρμοδιότητος των νομαρχών προς κήρυξιν αναγκαστικών τίνων απαλλοτριώσεων».
2. Τις διατάξεις του άρθρου 1 νόμου ΒΡΞΖ/1893 «περί αναγκαστικής απαλλοτρίωσης ακινήτων προς συντήρησιν ή ανεύρεση αρχαιοτήτων».
3. Το από 26.1.1996 απόσπασμα πρακτικού από τη συνεδρίαση με αριθ. 2/1996 του Κεντρικού Αρχαιολογικού Συμβουλίου.
4. Την 1039386/441/0006Α/12.4.2000 (ΦΕΚ 571/ 21.4.2000 τ.Β΄.) κοινή απόφαση του Πρωθυπουργού και του Υπουργού Οικονομικών, σχετικά με ανάθεση αρμοδιοτήτων στους Υφυπουργούς Οικονομικών, αποφασίζουμε:

Κηρύσσουμε την αναγκαστική απαλλοτρίωση ακινήτου, για λόγους δημόσιας ωφέλειας και ειδικότερα για την ενοποίηση του αρχαιολογικού χώρου του Λέντα όπου βρίσκονται τα ερείπια της ελληνορωμαϊκής πόλης της Λεβήνας έκτασης συνολικού εμβαδού 11,32 μ2 που εικονίζεται με κλίμακα 1:100 και με στοιχεία Θ-Ι-Π-Ο-Θ στο από Ιουλίου 1996 και με Α/Α 2834 κτηματολογικό διάγραμμα - πίνακα, το οποίο έχει συντάξει η Μαθέα Μαγδαληνή και έχει θεωρήσει ο Προϊστάμενος Αποτυπώσεων και Συντηρήσεως Κτιρίων του ΤΑΠΑ Μιχαήλ Μαυραϊδής στις 25.2.1997

Στην έκταση που απαλλοτριώνεται προβάλλει δικαιώματα κυριότητας ο Εμανουήλ Ρωμανάκης.

Η απαλλοτρίωση κηρύσσεται υπέρ του Δημοσίου και με δαπάνη του Ταμείου Αρχαιολογικών Πόρων και Απαλλοτριώσεων.

Η απόφαση αυτή να δημοσιευθεί στην Εφημερίδα της Κυβερνήσεως.

Αθήνα, 5 Μαρτίου 2001

ΟΙ ΥΠΟΥΡΓΟΙ

ΥΦΥΠΟΥΡΓΟΣ ΟΙΚΟΝΟΜΙΚΩΝ — ΠΟΛΙΤΙΣΜΟΥ

ΑΠΟΣΤΟΛΟΣ ΦΩΤΙΑΔΗΣ — Ε. ΒΕΝΙΖΕΛΟΣ

Αριθ. 355 (3)

Κήρυξη αναδασωτέας έκτασης στη θέση Οβρυόκαμπος περιφέρειας της κοινότητας Λεοντίου Ν. Αχαΐας.

Ο ΓΕΝΙΚΟΣ ΓΡΑΜΜΑΤΕΑΣ
ΤΗΣ ΠΕΡΙΦΕΡΕΙΑΣ ΔΥΤΙΚΗΣ ΕΛΛΑΔΑΣ

Έχοντας υπόψη:

1. Το άρθρο 117 παρ. 3 του Συντάγματος της Χώρας.

2. Τις διατάξεις του Ν. 2503/97 «Διοίκηση, οργάνωση, στελέχωση της Περιφέρειας, ρύθμιση θεμάτων για την τοπική αυτοδιοίκηση και άλλες διατάξεις».

3. Την αριθ. 186/30.6.1998 (ΦΕΚ 727/Β/98) απόφαση Γ.Γ.Π.Δ.Ε «Άσκηση αρμοδιοτήτων Γενικού Γραμματέα Περιφέρειας Δυτ. Ελλάδας επί θεμάτων ΔΑΣΙΚΩΝ και μεταβίβαση του δικαιώματος υπογραφής στους Προϊσταμένους Υπηρεσιακών Μονάδων της Περιφέρειας».

4. Τις διατάξεις του Ν. 998/79 «Περί προστασίας των Δασών και των δασικών εκτάσεων» και συγκεκριμένα:

α) Του άρθρου 41 παρ. 1

β) Του άρθρου 38 παρ. 2

γ) Του άρθρου 70 παρ. 3 του Ν. 998/79, όπως συμπληρώθηκε με τον Ν. 2040/92.

5. Τις σχετικές δ/γές του Υπουργ. Γεωργίας

6. Την αριθ. 951/9.2.2001 πρόταση του Δασαρχείου Πατρών «περί κηρύξεως εκτάσεως ως αναδασωτέας» 0,024 στρεμμάτων στη θέση «Οβρυόκαμπος» περιφέρειας της κοινότητας Λεοντίου.

7. Τη θετική εισήγηση της Δ/νσης Δασών Ν. Αχαΐας, αποφασίζουμε:

Κηρύσσουμε Αναδασωτέα, με σκοπό την αποκατάσταση με φυσική ή τεχνητή αναγέννηση της δασικής βλάστησης που καταστράφηκε από παράνομη κατάληψη δια διαμόρφωσης χώρου και κατασκευής κτίσματος που έγινε από την Νικολίτσα Γεωργ. Νικολακοπούλου, κάτοικο Λιμνοχωρίου και διαπιστώθηκε στις 28.12.2000, τη δημόσια δασική έκταση (με χορτολιβαδική βλάστηση, αραιά άτομα μουρτζιάς & ξηροφυτικούς θάμνους) εμβαδού είκοσι τεσσάρων-τετραγωνικών μέτρων (0,024 στρέμ.) στη θέση Οβρυόκαμπος» περιφέρειας της κοινότητας Λεοντίου και η οποία προσδιορίζεται από τα στοιχεία ως τμήμα 30 όπως αυτά φαίνονται στο συνημμένο διάγραμμα το οποίο αποτελεί αναπόσπαστο μέρος της απόφασης αυτής και έχει όρια:

Ανατολικά: Με δημόσια δασική έκταση

Δυτικά: Με δημόσια δασική έκταση

Βόρεια: Με δημόσια δασική έκταση

Νότια: Με δημόσια δασική έκταση

Η παρούσα ισχύει μετά τη δημοσίευσή της στην Κοινότητα Λεοντίου σύμφωνα με το άρθρο 37 του Ν. 3200/55.

Η απόφαση να δημοσιευθεί στην Εφημερίδα της Κυβέρνησης.

Πάτρα, 19 Φεβρουαρίου 2001

Με εντολή Γενικού Γραμματέα
Ο Γενικός Διευθυντής
ΠΑΝ. ΣΚΟΥΡΑΣ

Ανήκει στην με αριθ. 355/2001 Απόφαση Περιφέρειας Δυτικής Ελλάδας

ΤΟΠΟΓΡΑΦΙΚΟ ΔΙΑΓΡΑΜΜΑ

Δημόσιας δασικής (χορτολιβαδικής) έκτασης που καταλήφθηκε από την Μιχαλίτσα Γεωργίου Νικολακοπούλου κάτοικο Λιμνοχωρίου στη θέση "Οβρυόκαμπος" κοινότητας Λεοντίου που υπήχθηκε αναδάσωσιν

Καταληφθείσα έκταση (1,2,3,4,1)
Εμβαδόν κτήματος (1,2,3,4,1) = 24τμ
Κλίμακα 1:100

Οδοιπορικό Σκαρίφημα

ΕΘΝΙΚΟ ΤΥΠΟΓΡΑΦΕΙΟ
Για τεχνικούς λόγους στο σχεδιάγραμμο έγινε σμίκρυνση κατά ποσοστό 66 %

Πάτρα 19/2/2001
Ο Γ.Γ.Π.Δ.Ε.
Ο Γενικός Γραμματέας Περιφέρειας
Παναγιώτης Σκούρας

ΑΠΟΣΠΑΣΜΑ ΧΑΡΤΗ

Κοινότητας Λεοντίου
Κλίμακα 1:5000
(+) Θέση αναδάσωσης

Πάτρα 09-02-2001
Η Συντάκτρια
Αγγ. Πανίτσα
Δασοπόνος

Πάτρα 09-02-2001
Ο Δασάρχης
Ευάγγ. Τσιαμάκης
Δασολόγος

Αριθ. 341 (4)

Άρση αναδάσωσης σε έκταση που έχει κηρυχθεί αναδασωτέα στη θέση «Ορτός» περιφερείας τέως Κοινότητας Κάτω Καστριτσίου στο Ν. Αχαΐας.

Ο ΓΕΝΙΚΟΣ ΓΡΑΜΜΑΤΕΑΣ
ΠΕΡΙΦΕΡΕΙΑΣ ΔΥΤΙΚΗΣ ΕΛΛΑΔΑΣ

Έχοντας υπόψη:

1. Το άρθρο 44 Ν. 998/79 «Περί προστασίας των δασών κ.λ.π της Χώρας».

2. Τις διατάξεις του Ν. 2503/97 «Διοίκηση, οργάνωση, στελέχωση της Περιφέρειας, ρύθμιση θεμάτων για την τοπική αυτοδιοίκηση και άλλες διατάξεις».

3. Την αριθ. οίκ. 87234/7539/3.9.97 εγκύκλιο του Υπ. Γεωργίας 'Οδηγίες σχετικά με τον χαρακτηρισμό εκτάσεων».

4. Την αριθ. 186/30.6.1998 (ΦΕΚ 727/Β/98) απόφαση Γ.Γ.Π.Δ.Ε. «Άσκηση αρμοδιοτήτων Γενικού Γραμματέα Περιφέρειας Δυτ. Ελλάδας επί θεμάτων ΔΑΣΙΚΩΝ και μεταβίβαση του δικαιώματος υπογραφής στους Προϊσταμένους Υπηρεσιακών Μονάδων της Περιφέρειας».

5. Την αριθ. 4505/3(30.8.1989 απόφαση της Δασάρχου Πατρών με την οποία κηρύχθηκε ως αναδασωτέα δημόσια δασική έκταση εμβαδού 11.300 στρεμμάτων στη θέση «Μέρτενη-Βέρσενα - Αγ. Γεώργιος κ.λ.π. των τέως κοινοτήτων Άνω & Κάτω Καστριτσίου, Πλατανίου, Αργυράς και Δρέπανου, λόγω καταστροφής της δασικής βλάστησης από πυρκαγιά.

6. Την αριθ. 3342 π.έ/7.2.2001 πρόταση του Δασαρχείου Πατρών για μερική άρση αναδάσωσης της ανωτέρω έκτασης διότι ένα τμήμα αυτής εμβαδού 1,450 στρεμ. στη θέση «Ορτός» τέως κοινότητας Κάτω Καστριτσίου, χαρακτηρίστηκε τελεσίδικα ως μη δασικό με την αριθ. 568/98 απόφαση του Πολυμελούς Πρωτοδικείου Πατρών, σύμφωνα με τις διατάξεις του Ν. 248/1976 «Περί φύλλου καταγραφής, Μητρώου ιδιοκτησίας και οριοθεσίας των Δασικών εκτάσεων κ.λ.π.

7. Τη θετική εισήγηση της Δ/νσης Δασών Ν. Αχαΐας, αποφασίζουμε:


Αίρουμε μερικώς την αναδάσωση και σε έκταση εμβαδού 1,450 στρεμμάτων που κηρύχθηκε αναδασωτέα με την αριθ. 4505/30.8.1989 απόφαση της Δασάρχου Πατρών (συνολικού εμβαδού 11.300 στρεμ.) που βρίσκεται στην θέση «Ορτός» περιφέρειας τέως κοινότητας Κάτω Καστριτσίου, όπως εμφανίζεται στο απόσπασμα χάρτη κλίμακας 1:5000 με τα στοιχεία Α, Β, Γ, Δ, Ε, Ζ, Α που θεωρήθηκε από τον Δασάρχη Πατρών με ημερομηνία 7.2.2001 και αποτελεί αναπόσπαστο μέρος της απόφασης αυτής για τους λόγους ότι το τμήμα αυτό εμβαδού ενός στρέμματος και τετρακοσίων πενήντα τετρ. μέτρων (1,450 στρέμ.), χαρακτηρίστηκε οριστικά και τελεσίδικα ως μη δασικό με την αριθ. 568/98 απόφαση του Πολυμελούς Πρωτοδικείου Πατρών, σύμφωνα με τις διατάξεις του Ν. 248/1976 «Περί φύλλου καταγραφής, Μητρώου ιδιοκτησίας και οριοθεσίας των Δασικών εκτάσεων κ.λ.π.

Η απόφαση αυτή να δημοσιευθεί στην Εφημερίδα της Κυβερνήσεως.

Πάτρα, 23 Φεβρουαρίου 2001


Με εντολή Γενικού Γραμματέα
Ο Γενικός Διευθυντής
ΠΑΝ. ΣΚΟΥΡΑΣ

ΑΠΟΣΠΑΣΜΑ ΧΑΡΤΗ.
ΠΕΡΙΦ. ΚΑΤΩ ΚΑΣΤΡΙΤΣΙΟΥ ΠΑΤΡΩΝ
ΚΛΙΜΑΞ 1:5000
θέση άρσης αναδάσωσης

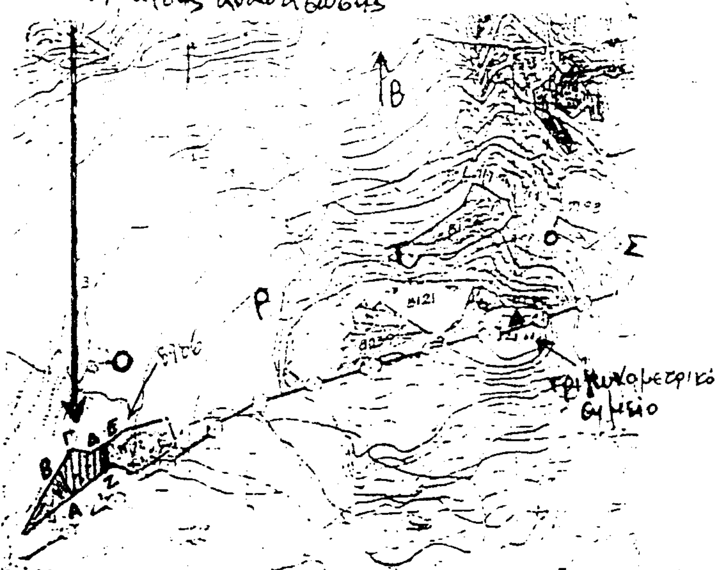

Ανήκει στην αριθμ. 3.../2001 απόφ. ΓΓΠΔΕ

ΤΟΠΟΓΡΑΦΙΚΟ ΔΙΑΓΡΑΜΜΑ εκτάσεως στη θέση "ΟΡΤΟΣ" Κάτω Καστριτσίου Δήμου Ρίου Πατρών, η οποία με την αριθμ. 568/98 τελεσίδικη απόφαση του Πολυμελούς Πρωτοδικείου Πατρών χαρακτηρίσθηκε ως αγροτική και αίρεται η αναδάσωσή της

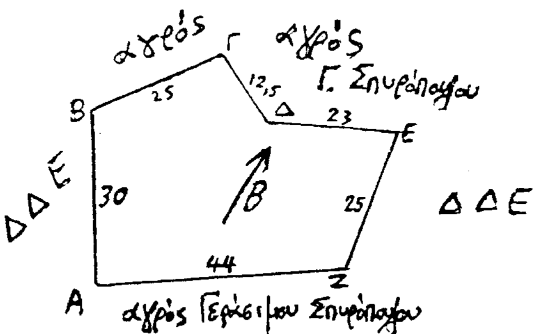

ΥΠΟΜΝΗΜΑ
(ΑΒΓΔΕΖΑ) Έκταση που αίρεται η αναδάσωση εμβαδού 1450 τ.μ.

ΚΛΙΜΑΞ 1:1000

ΕΘΝΙΚΟ ΤΥΠΟΓΡΑΦΕΙΟ
Για τεχνικούς λόγους στο σχεδιάγραμμο έγινε σμίκρυνση κατά ποσοστό 78 %

Ο ΣΥΝΤΑΚΤΗΣ

Κων. Οικονόμου
Δασοπόνος

Πάτρα 07/02/2001
Θεωρήθηκε
Ο ΔΑΣΑΡΧΗΣ ΠΑΤΡΩΝ

Ευάγγ. Τσιαμπάλας
Δασολόγος

Πάτρα 23/2/2001
Ε.Γ.ΓΠΔΕ
Ο ΓΕΝ. Δ/ΝΤΗΣ ΠΕΡΙΦ. ΔΥΤ. ΕΛΛΑΔΑΣ

ΠΑΝΑΓΙΩΤΗΣ ΣΚΟΥΡΑΣ

Αριθ. 580 (5)

Κήρυξη αναδασωτέας έκτασης εμβαδού 857,35 τ.μ. στην Δασική θέση Πλατάνι Δημ. Διαμ. Ιερισσού Δήμου Σταγείρων - Ακάνθου Ν. Χαλκιδικής.

Ο ΓΕΝΙΚΟΣ ΓΡΑΜΜΑΤΕΑΣ
ΠΕΡΙΦΕΡΕΙΑΣ ΚΕΝΤΡΙΚΗΣ ΜΑΚΕΔΟΝΙΑΣ

Έχοντας υπόψη:

1. Τις διατάξεις του άρθρου 117 παρ. 3 του Συντάγματος της χώρας
2. Τις Διατάξεις του Ν. 998/79 «Περί Προστασίας Δασών κ.λ.π. και ειδικότερα
Ι. Του άρθρου 41 παρ. 1
ΙΙ. Του άρθρου 38
3. Τις Διαταγές του Υπουργείου Γεωργίας
Ι. 160417/1180/8.7.70
ΙΙ. 182447/3049/24.9.80
4. Την με αριθμό 546/8.2.2001 Πρόταση του Δασαρχείου Αρναίας.
5. Τις Διατάξεις του άρθρου 1 παρ. 2 του Ν. 2503/97 «Μεταβίβαση αρμοδιοτήτων στον Γενικό Γραμματέα Περιφέρειας».
6. Την με αριθμό 5631/11.8.2000 Απόφαση Γενικού Γραμματέα Περιφέρειας Κεντρικής Μακεδονίας «Κατανομή αρμοδιοτήτων στους προϊσταμένους των Δασικών Υπηρεσιών», αποφασίζουμε:

Κηρύσσουμε αναδασωτέα έκταση εμβαδού οκτακοσίων πενήντα επτά και τριάντα πέντε τ.μ. στη Δασική θέση Πλατάνι Δημ. Διαμερίσματος Ιερισσού Δήμου Σταγείρων Ακάνθου Ν. Χαλκιδικής, με σκοπό την προστασία και την αναδάσωση με φυσική αναγέννηση της έκτασης που καταστράφηκε από παράνομη εκχέρσωση από το 1980.

Η έκταση αυτή προσδιορίζεται από τα στοιχεία: ΑΒΓΔΕΖΗΘΙΑ και συνορεύει:


Βόρεια: Με φερόμενη ιδιοκτησία ιδίου
Νότια: Με δημοσία δασική έκταση
Ανατολικά: Με φερόμενη ιδιοκτησία ιδίου
Δυτικά: Με φερόμενη ιδιοκτησία ιδίου

Όπως φαίνεται στο συνημμένο διάγραμμα που αποτελεί αναπόσπαστο μέρος της απόφασης αυτής.

Η απόφαση αυτή να δημοσιευθεί στην Εφημερίδα της Κυβερνήσεως.

Πολύγυρος, 20 Φεβρουαρίου 2001

Με εντολή Γενικού Γραμματέα
Ο Διευθυντής Δασών
ΓΕΩΡΓΙΟΣ ΓΚΙΟΥΜΟΥΣΙΔΗΣ

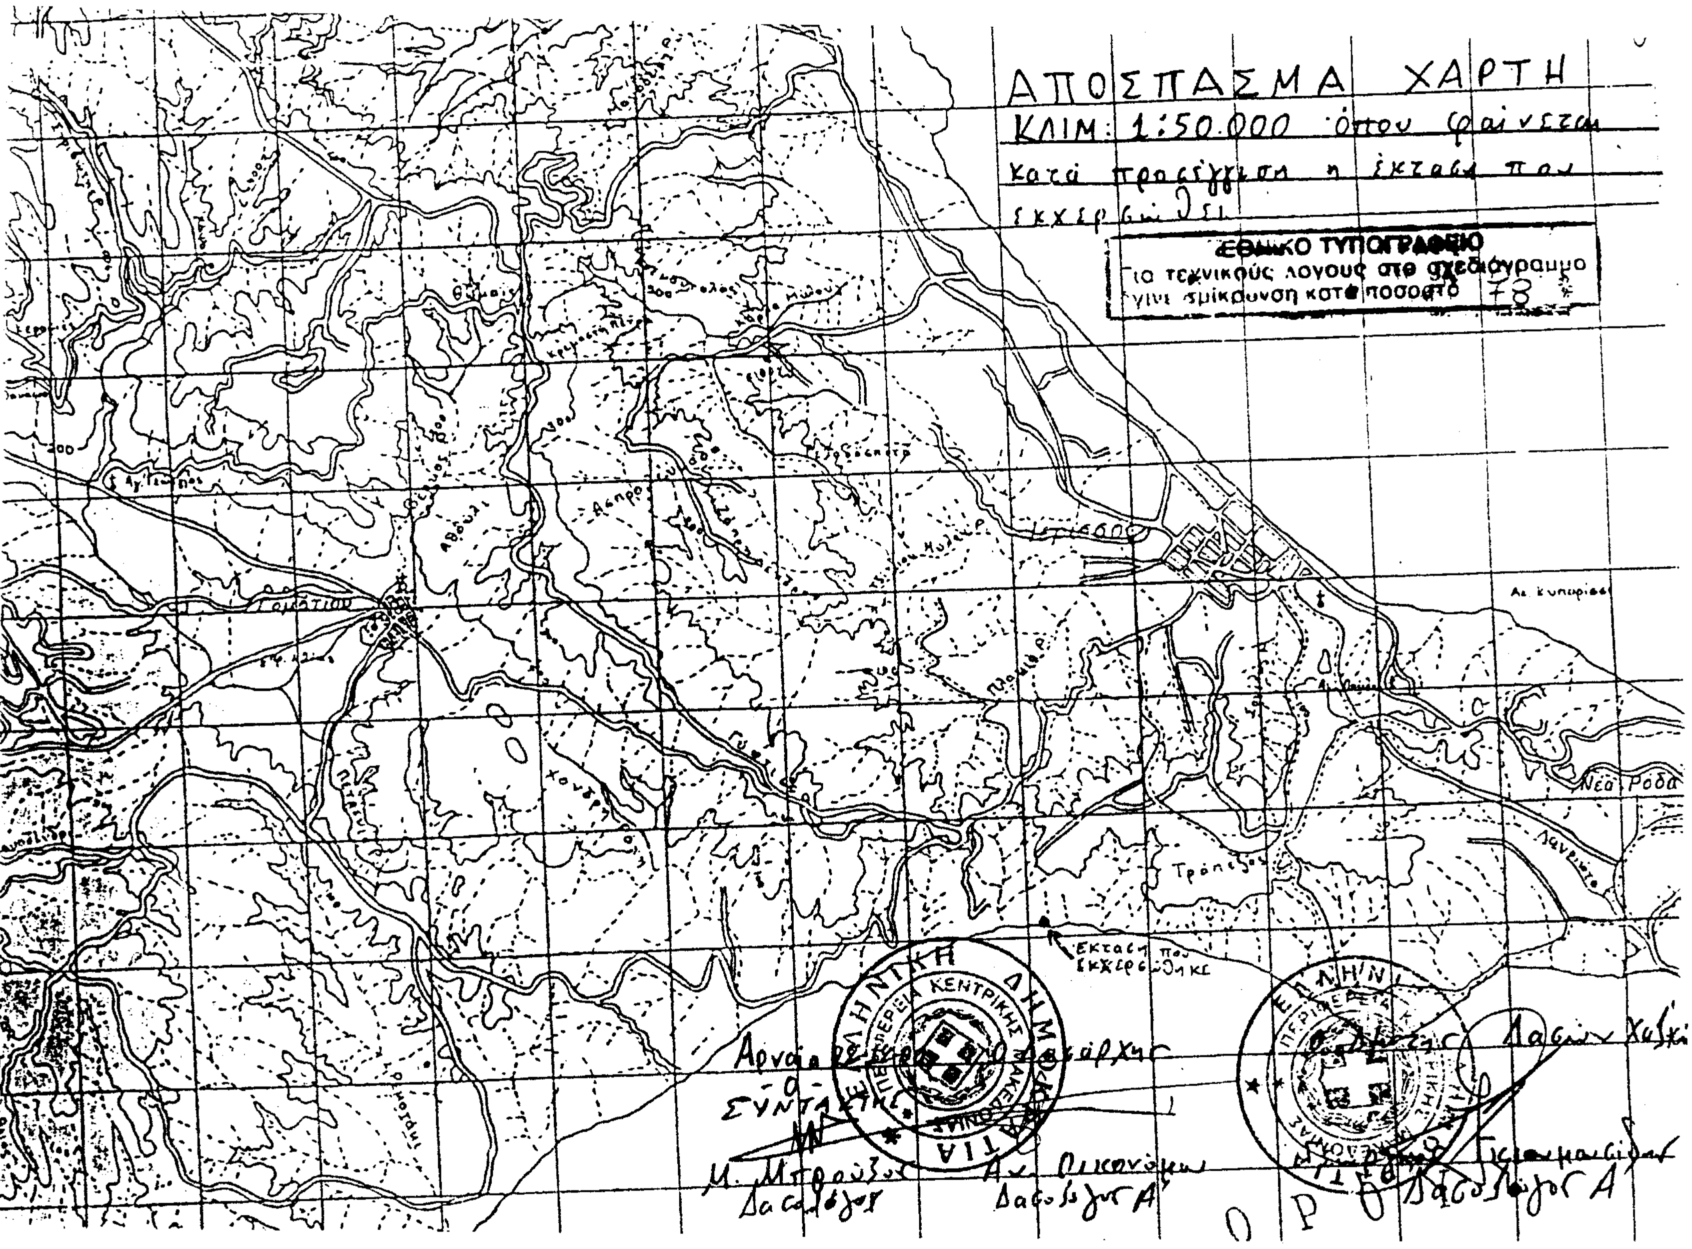
ΑΠΟΣΠΑΣΜΑ ΧΑΡΤΗ
ΚΛΙΜ: 1:50.000
ΕΘΝΙΚΟ ΤΥΠΟΓΡΑΦΕΙΟ
Για τεχνικούς λόγους στο σχεδιάγραμμα γίνεται σμίκρυνση κατά ποσοστό 78 %
Νέα Ρόδα
Τρόπεζα

Τοπογραφικό Διάγραμμα παράνομα εκχερσωθείσα Δημόσια Δασικής Έκτασης στη θέση «Πλατάνι» περιοχής Ιερισσού Δήμου Σταγείρων-Ακάνθου από τους κ.κ. Κάλτσο Δημήτριο, του Παντελή, Κάλτσα Κων/νου κ. Κάλτσο Χρήστο κατοίκων Θεσ/νίκης

ΕΜΒΑΔΟΝ Ε=857,35 τ.μ.

ΚΛΙΜ: 1:500

Γ (X=-9251,8 Y=13326,45)

Δ (X=-9222,97 Y=13253,33)

Φερόμενη ιδιοκτησία ιδίου

Φερόμενη ιδιοκτησία ιδίου

Εμβαδόν 857,35 τ.μ.

A B Γ Δ E Z H Θ I

18,01 27,22 43,02 10,11 23,26 9,46 4,35 4,3 23,37

Δημόσια Δασική Έκταση

Παραλία

ΑΡΝΑΙΑ 22-12-00

-Ο-

ΣΥΝΤΑΚΤΗΣ

Μπρούζος Μάρκος
Δασολόγοι

-Ο-

ΔΑΣΑΡΧΗΣ

Οικονόμου Αναστάσιος
Δασολόγος Α' βαθμ.

-Ο-

ΔΙΕΥΘΥΝΤΗΣ ΔΑΣΩΝ Ν. ΧΑΛΚΙΔΙΚΗΣ

Γεώργιος Γκιουμουσίδης
Δασολόγος με Α' βαθμ.

ΕΘΝΙΚΟ ΤΥΠΟΓΡΑΦΕΙΟ
Για τεχνικούς λόγους στο σχεδιάγραμμο έγινε σμίκρυνση κατά ποσοστό 71 %